


3-zijde haard structuur

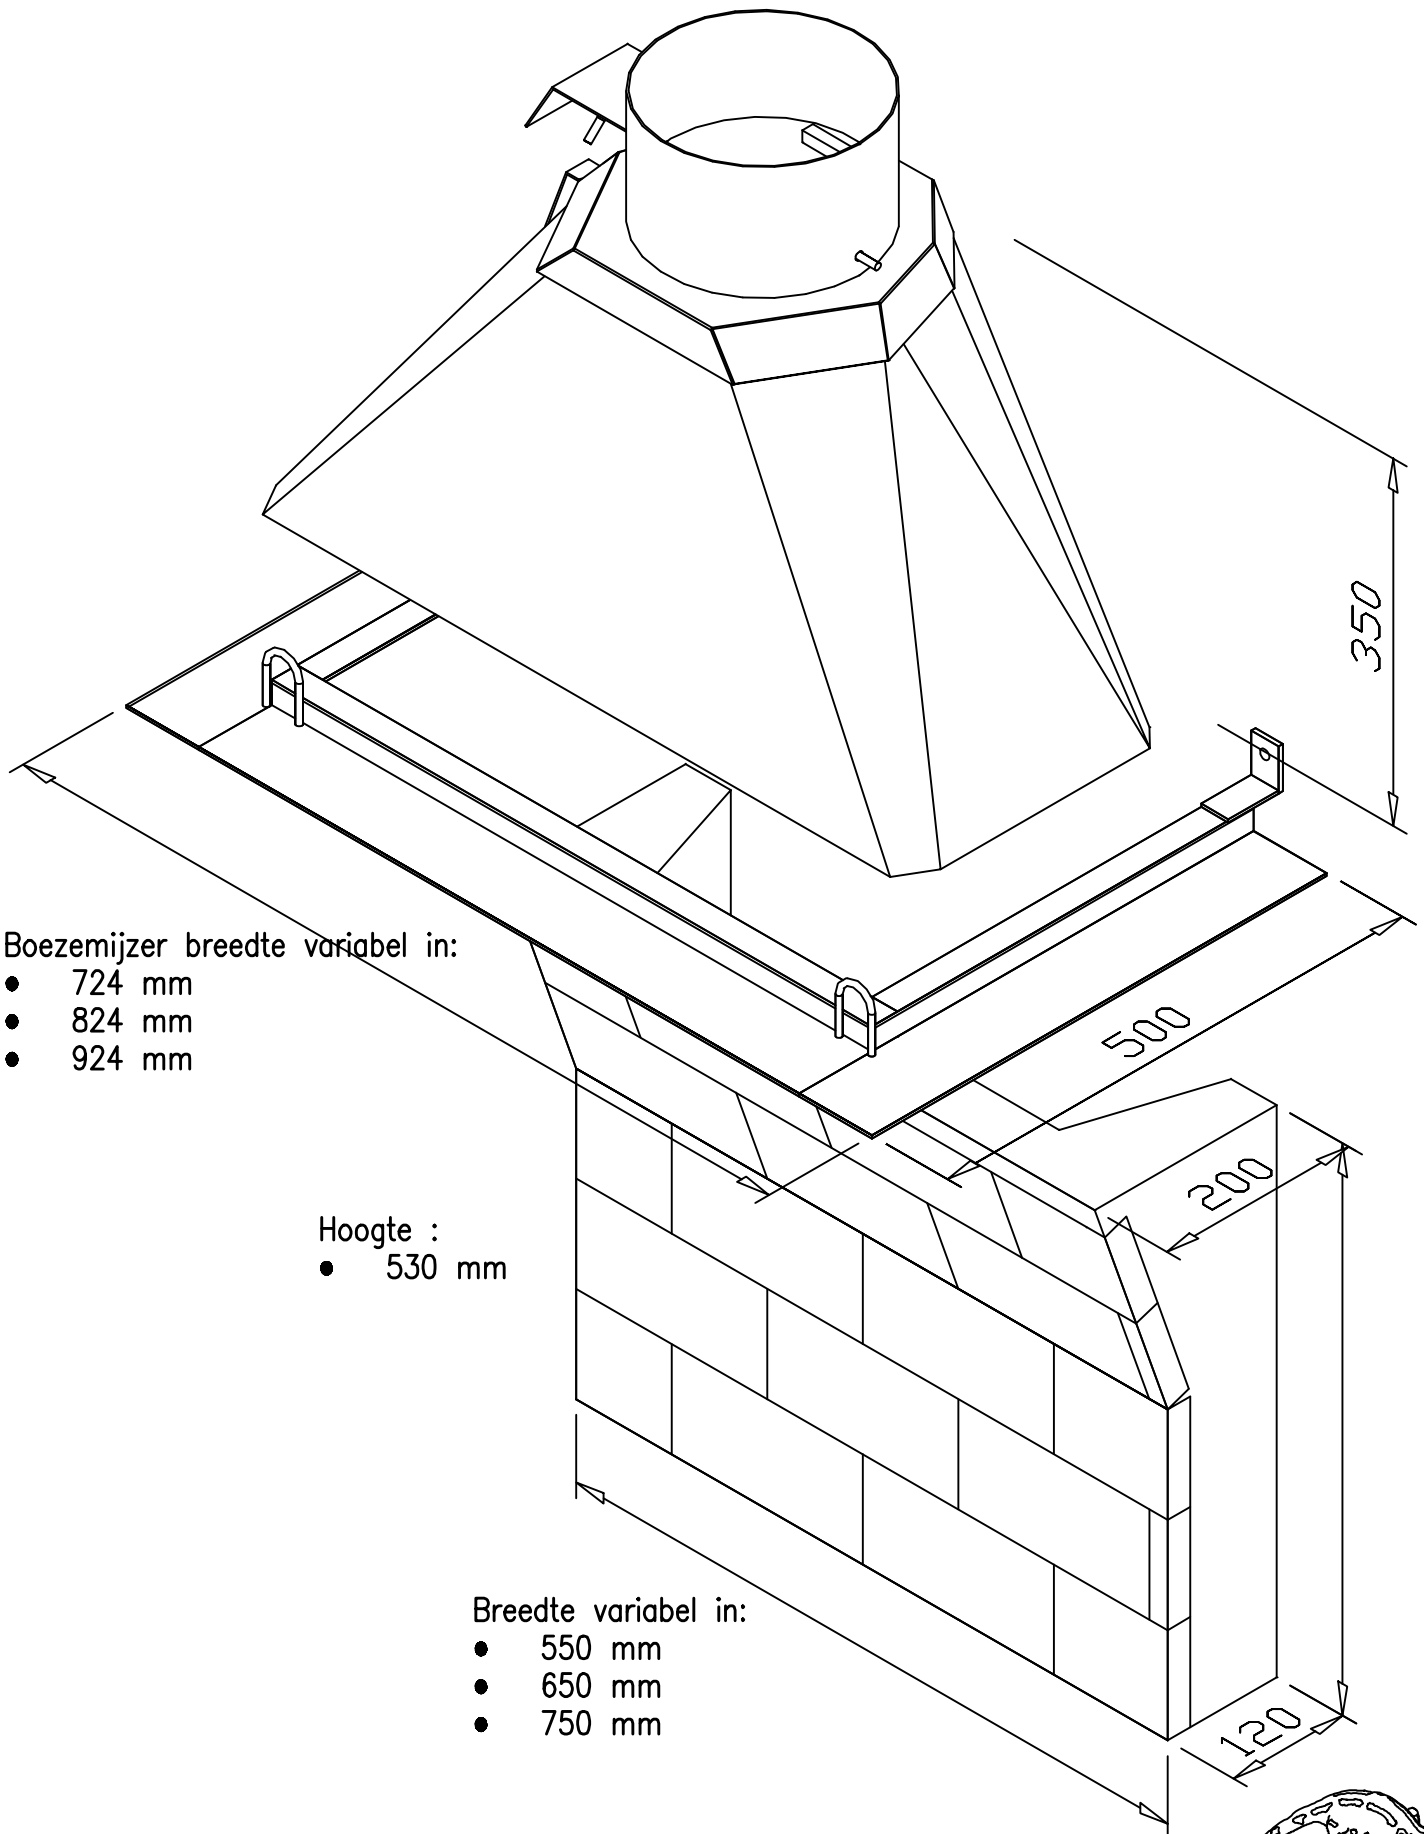

Rookgasaansluiting \varnothing 200 of \varnothing 250
Zowel hout als gasstook