


Rechts open haard structuur

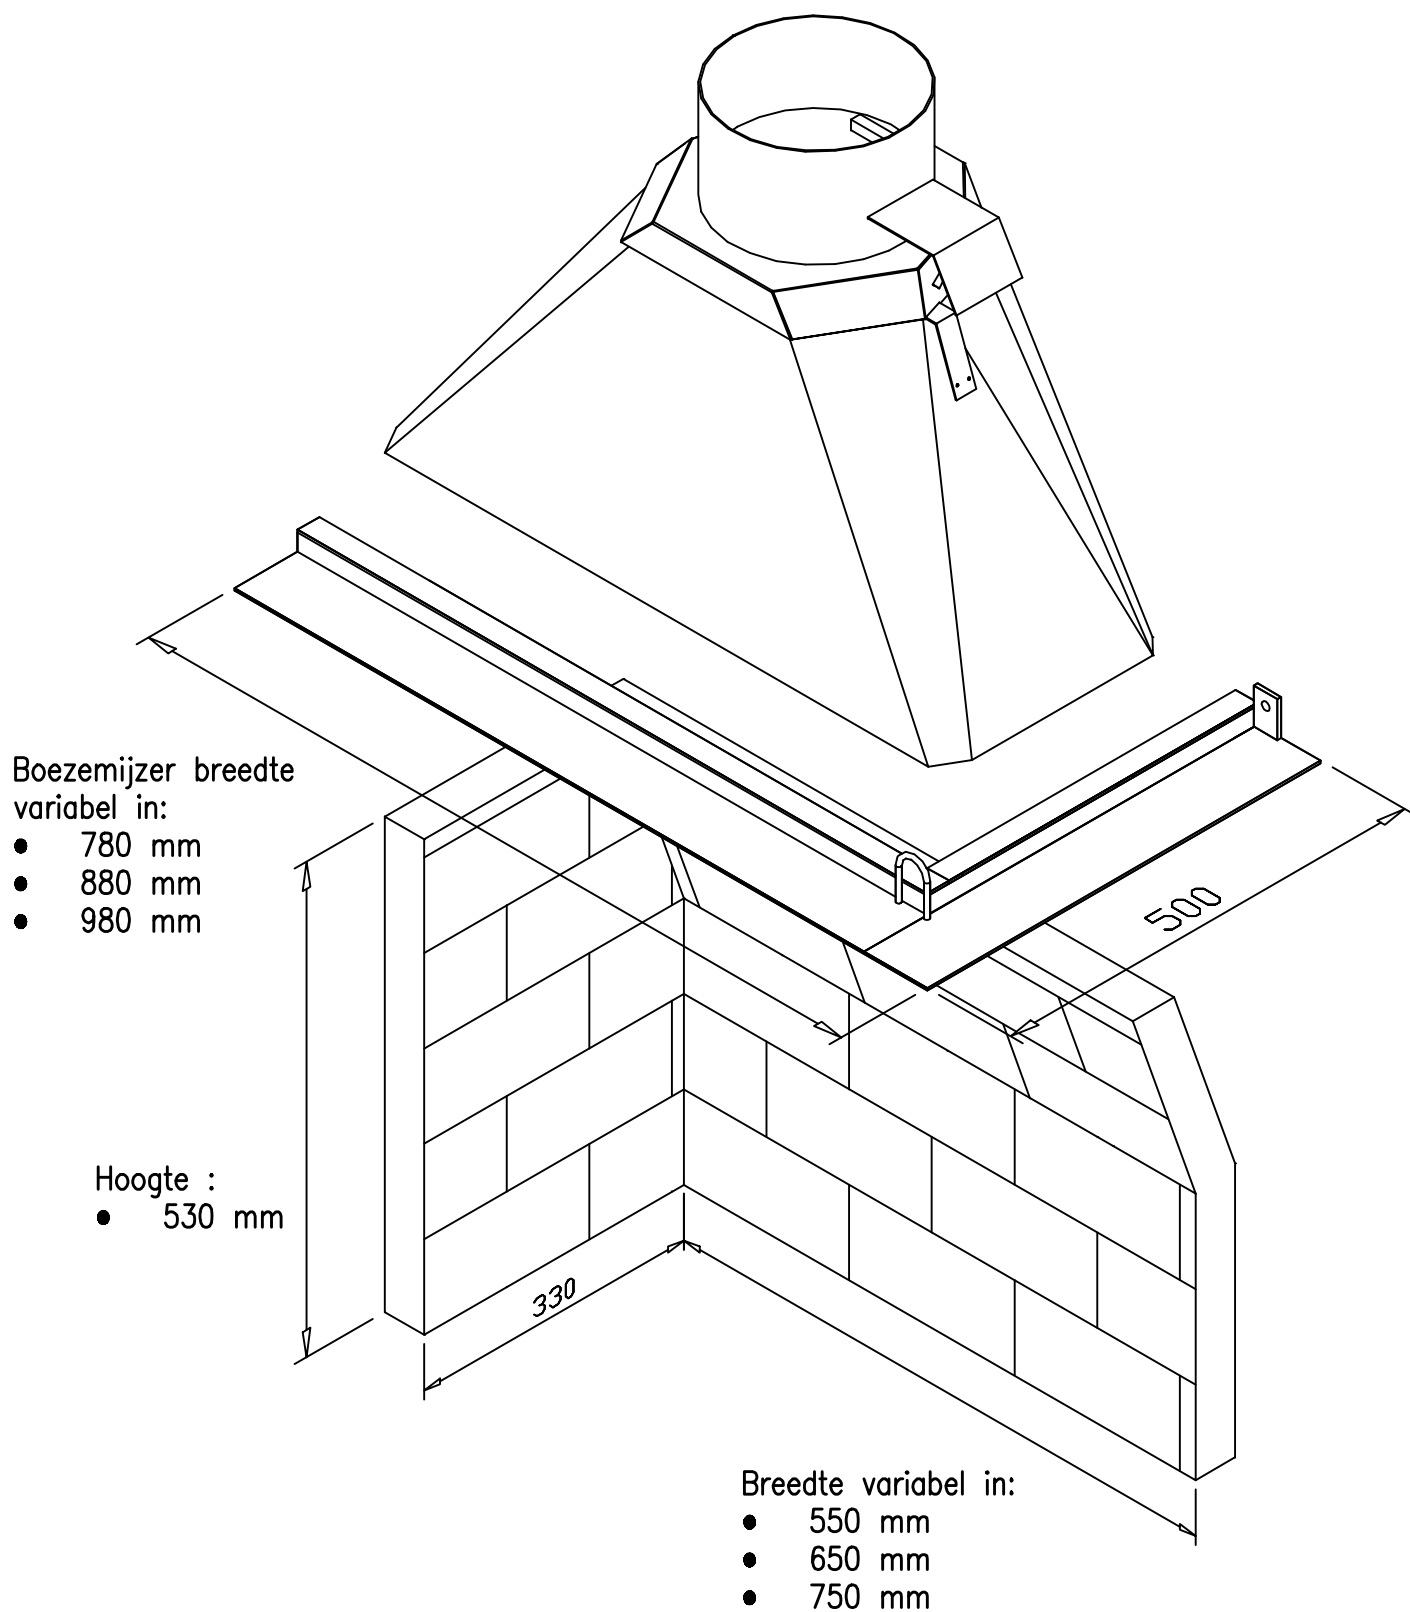

Rookgasaansluiting \emptyset 200 of \emptyset 250
Zowel hout als gasstook

